Vervielfältigung für eigene, nicht gewerbliche Zwecke zugelassen.
Vervielfältigungen für andere Zwecke, Umwandlungen zur Anlegung flächenhafter Datenbestände, Veröffentlichungen oder deren Weitergabe an Dritte nur mit besonderer Genehmigung des DLR.

© GeoBasis-DE / LVermGeoRP <Jahr des Datenbezugs>
© GeoBasis-DE / LVermGeoRP <Jahr des Datenbezugs>,dl-de/by-2-0

N

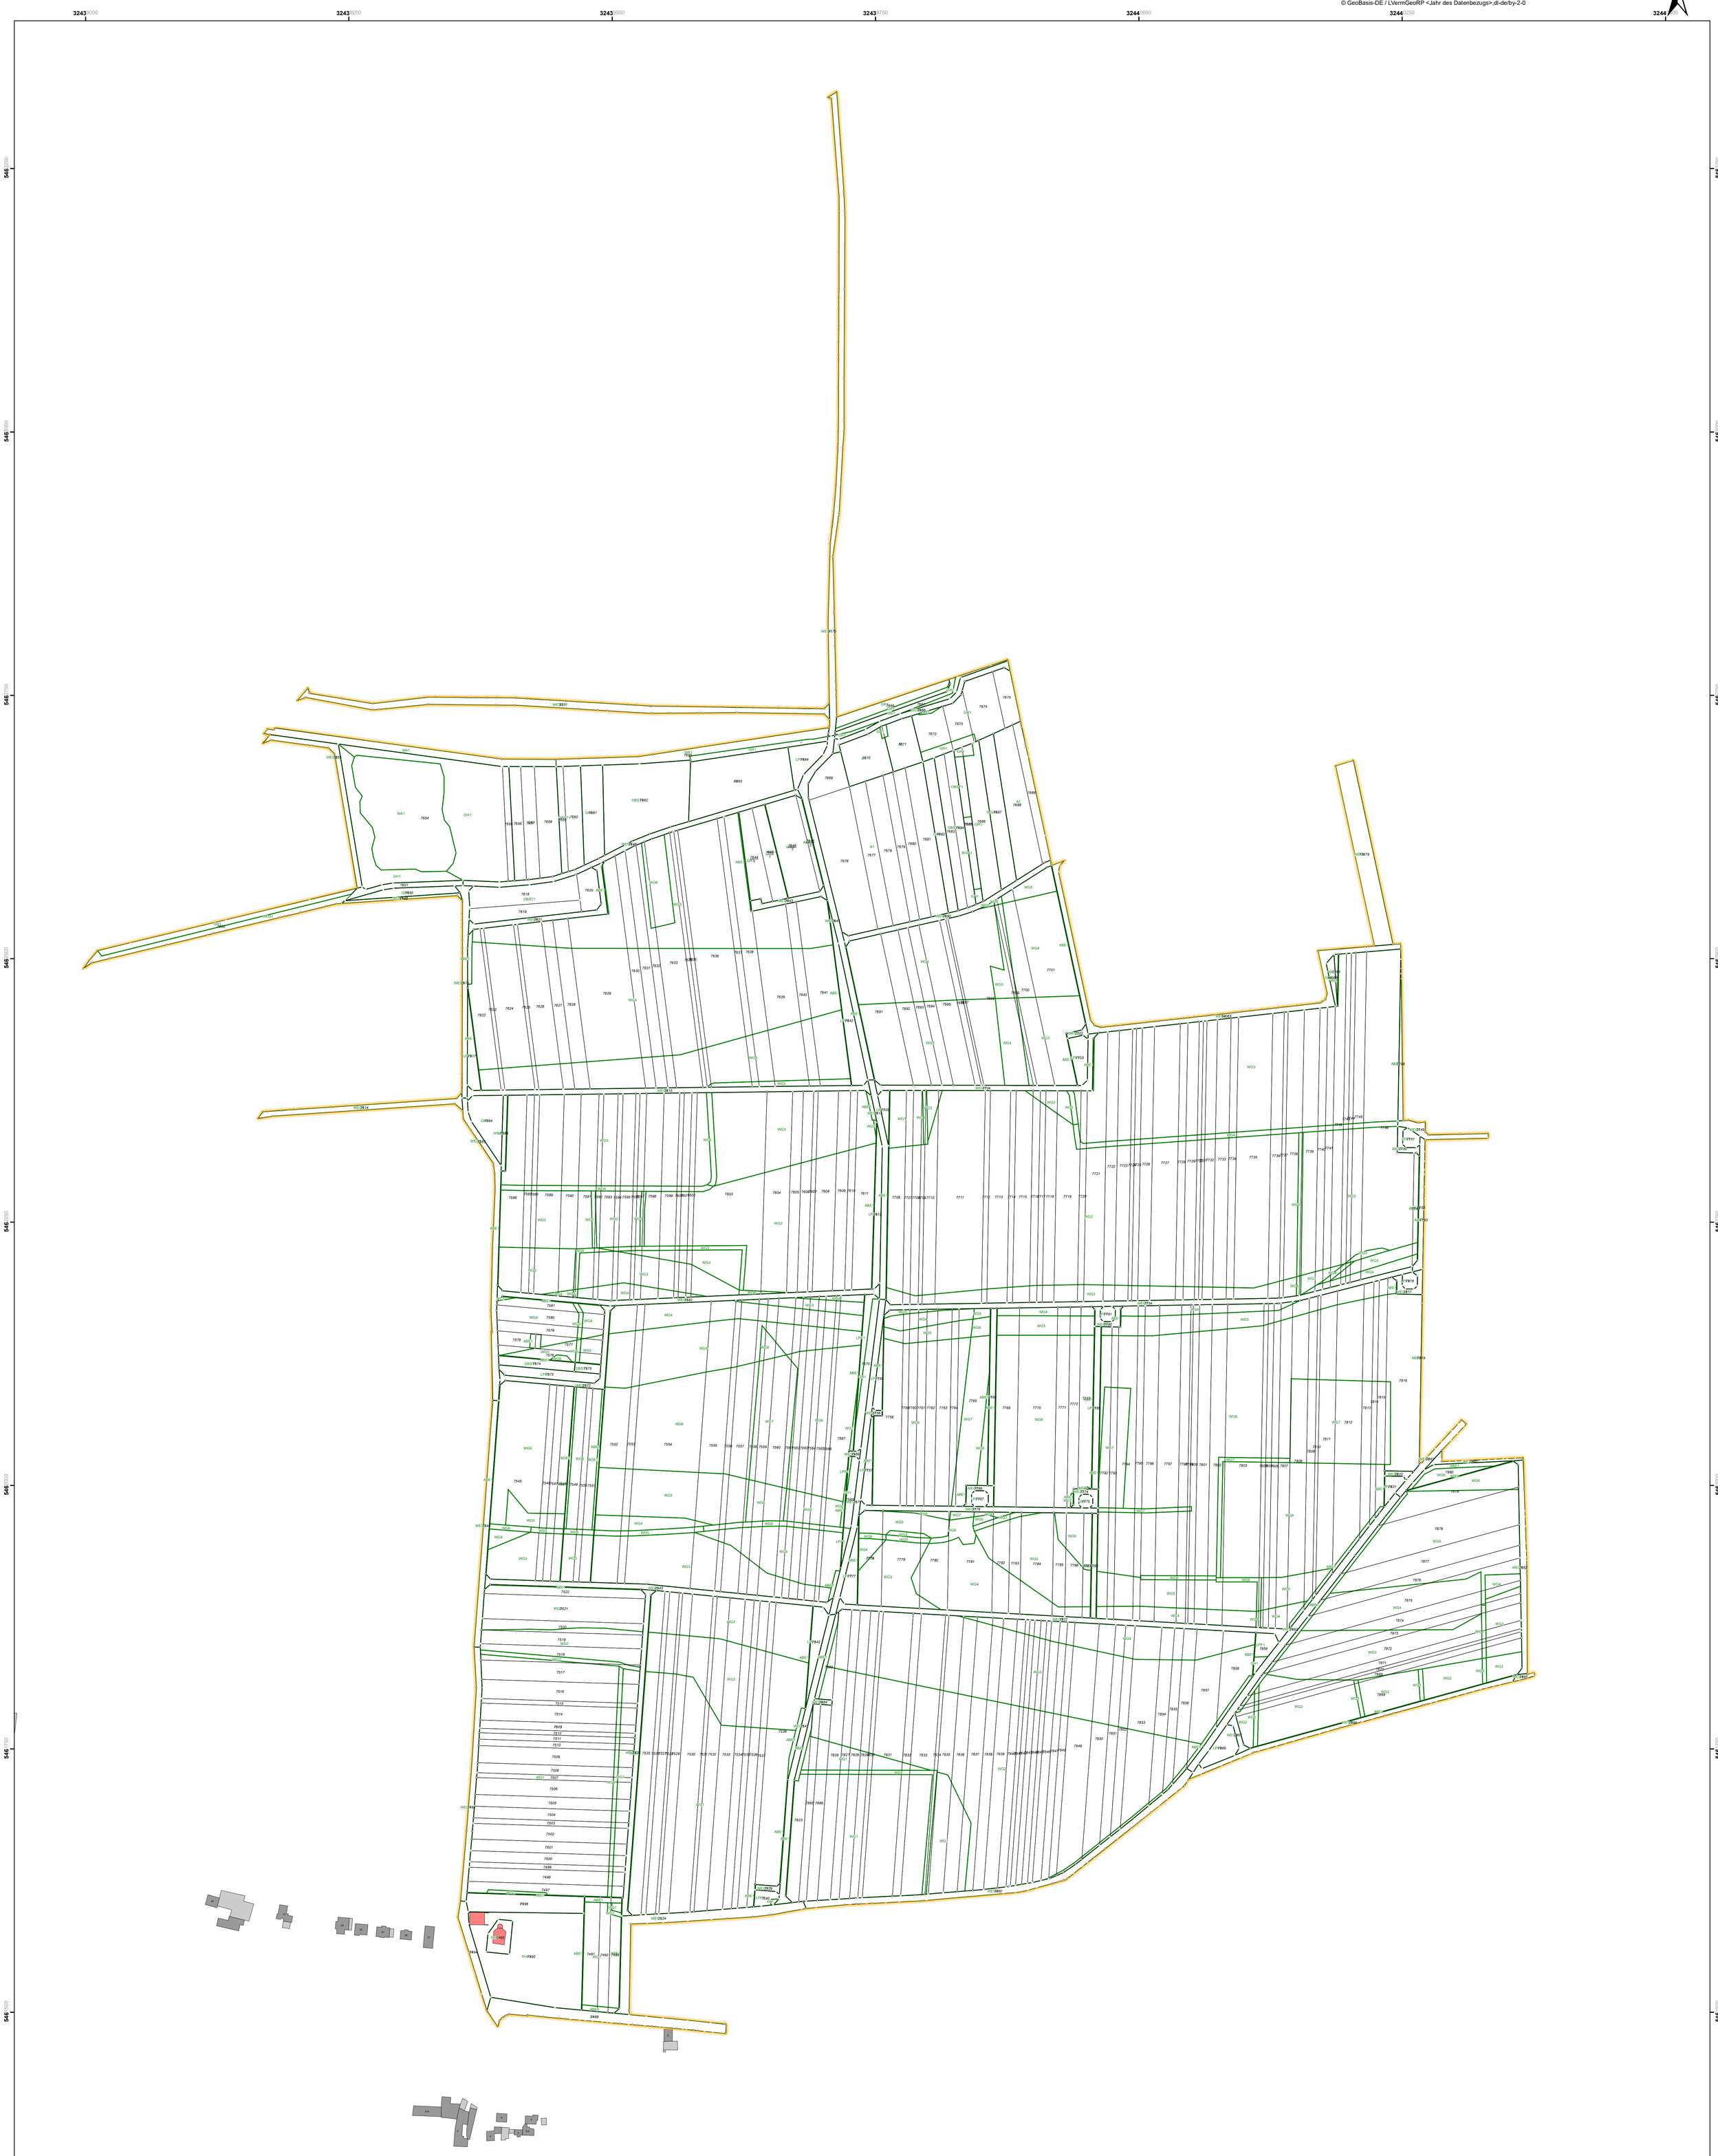

Dienstleistungszentrum Ländlicher Raum Rheinpfalz

Flurbereinigungsbehörde

Kirrweiler VII

Bestandteil 8 des Flurbereinigungsplanes

Az.: 41256

Zuteilungskarte 1

Maßstab: 1:2.000 gedruckt am: 10.03.2026